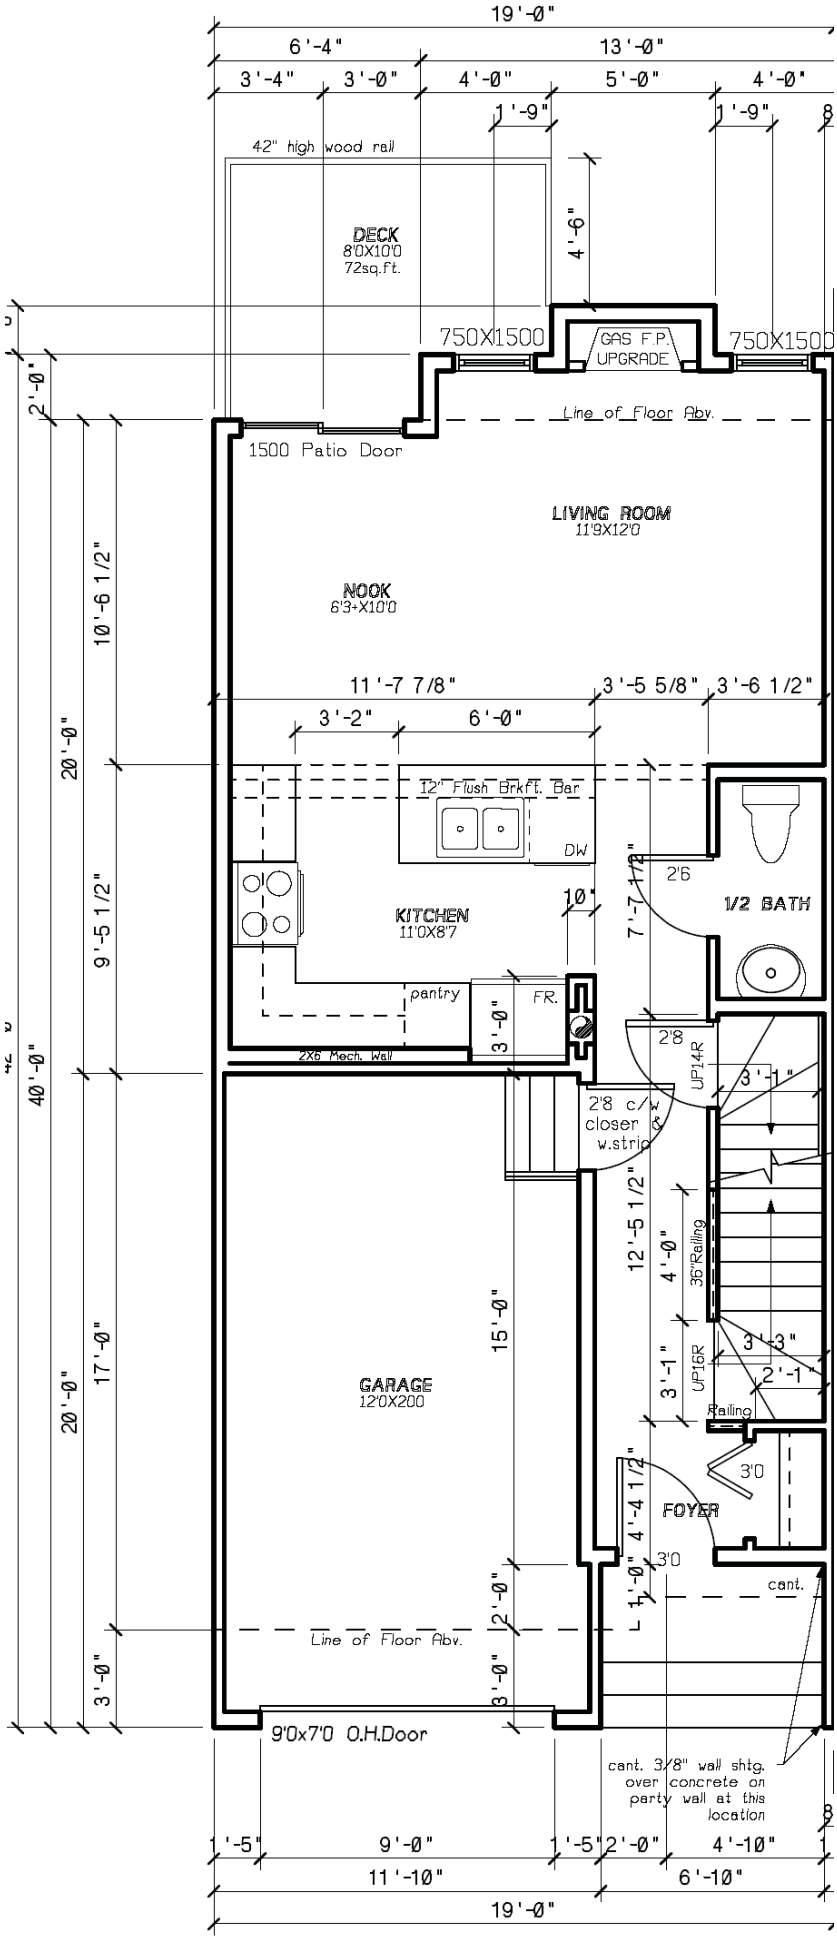
19'-0"
6'-4"
13'-0"
3'-4"
3'-0"
4'-0"
5'-0"
4'-0"
1'-9"
1'-9"
42" high wood rail
DECK
8'0X10'0
72sq.ft.
4'-6"
750X1500
GAS F.P.
UPGRADE
750X1500
2'-0"
Line of Floor Abv.
1500 Patio Door
LIVING ROOM
11'9X12'0
NOOK
6'3+X10'0
10'-6 1/2"
11'-7 7/8"
3'-5 5/8"
3'-6 1/2"
3'-2"
6'-0"
20'-0"
12" Flush Brk ft. Bar
DW
2'6
1/2 BATH
KITCHEN
11'0X8'7
10"
7'-7 1/2"
9'-5 1/2"
pantry
FR.
3'-0"
2'8
2X6 Mech. Wall
UP14R
3'-1"
40'-0"
2'8 c/w
closer
w.strip
12'-5 1/2"
4'-0"
36"Railing
15'-0"
3'-3"
2'-1"
3'-1"
UP16R
GARAGE
12'0X200
Railing
3'0
FOYER
4'-4 1/2"
20'-0"
17'-0"
3'0
1'-0"
cant.
2'-0"
Line of Floor Abv.
3'-0"
3'-0"
9'0x7'0 O.H.Door
cant. 3/8" wall shig.
over concrete on
party wall at this
location
1'-5"
9'-0"
1'-5"
2'-0"
4'-10"
11'-10"
6'-10"
19'-0"